

71^ TRENTO-BONDONE

PLANIMETRIA PADDOCK PIAZZALE ZUFFO




< INGRESSO CASELLO A22 TRENTO CENTRO

ATTENZIONE!!
PARCHEGGIO RISERVATO
VETTURE PRIVATE
PILOTI E MECCANICI

■ WC

ATTENZIONE!!
LE AUTOVETTURE STRADALI E
I CARRELLI NON UTILIZZATI COME
ASSISTENZA VANNO PARCHEGGIATI
ALL'ESTERNO DEL PADDOCK

ATTENZIONE!!
PARCHEGGIO RISERVATO
VETTURE PRIVATE
PILOTI E MECCANICI

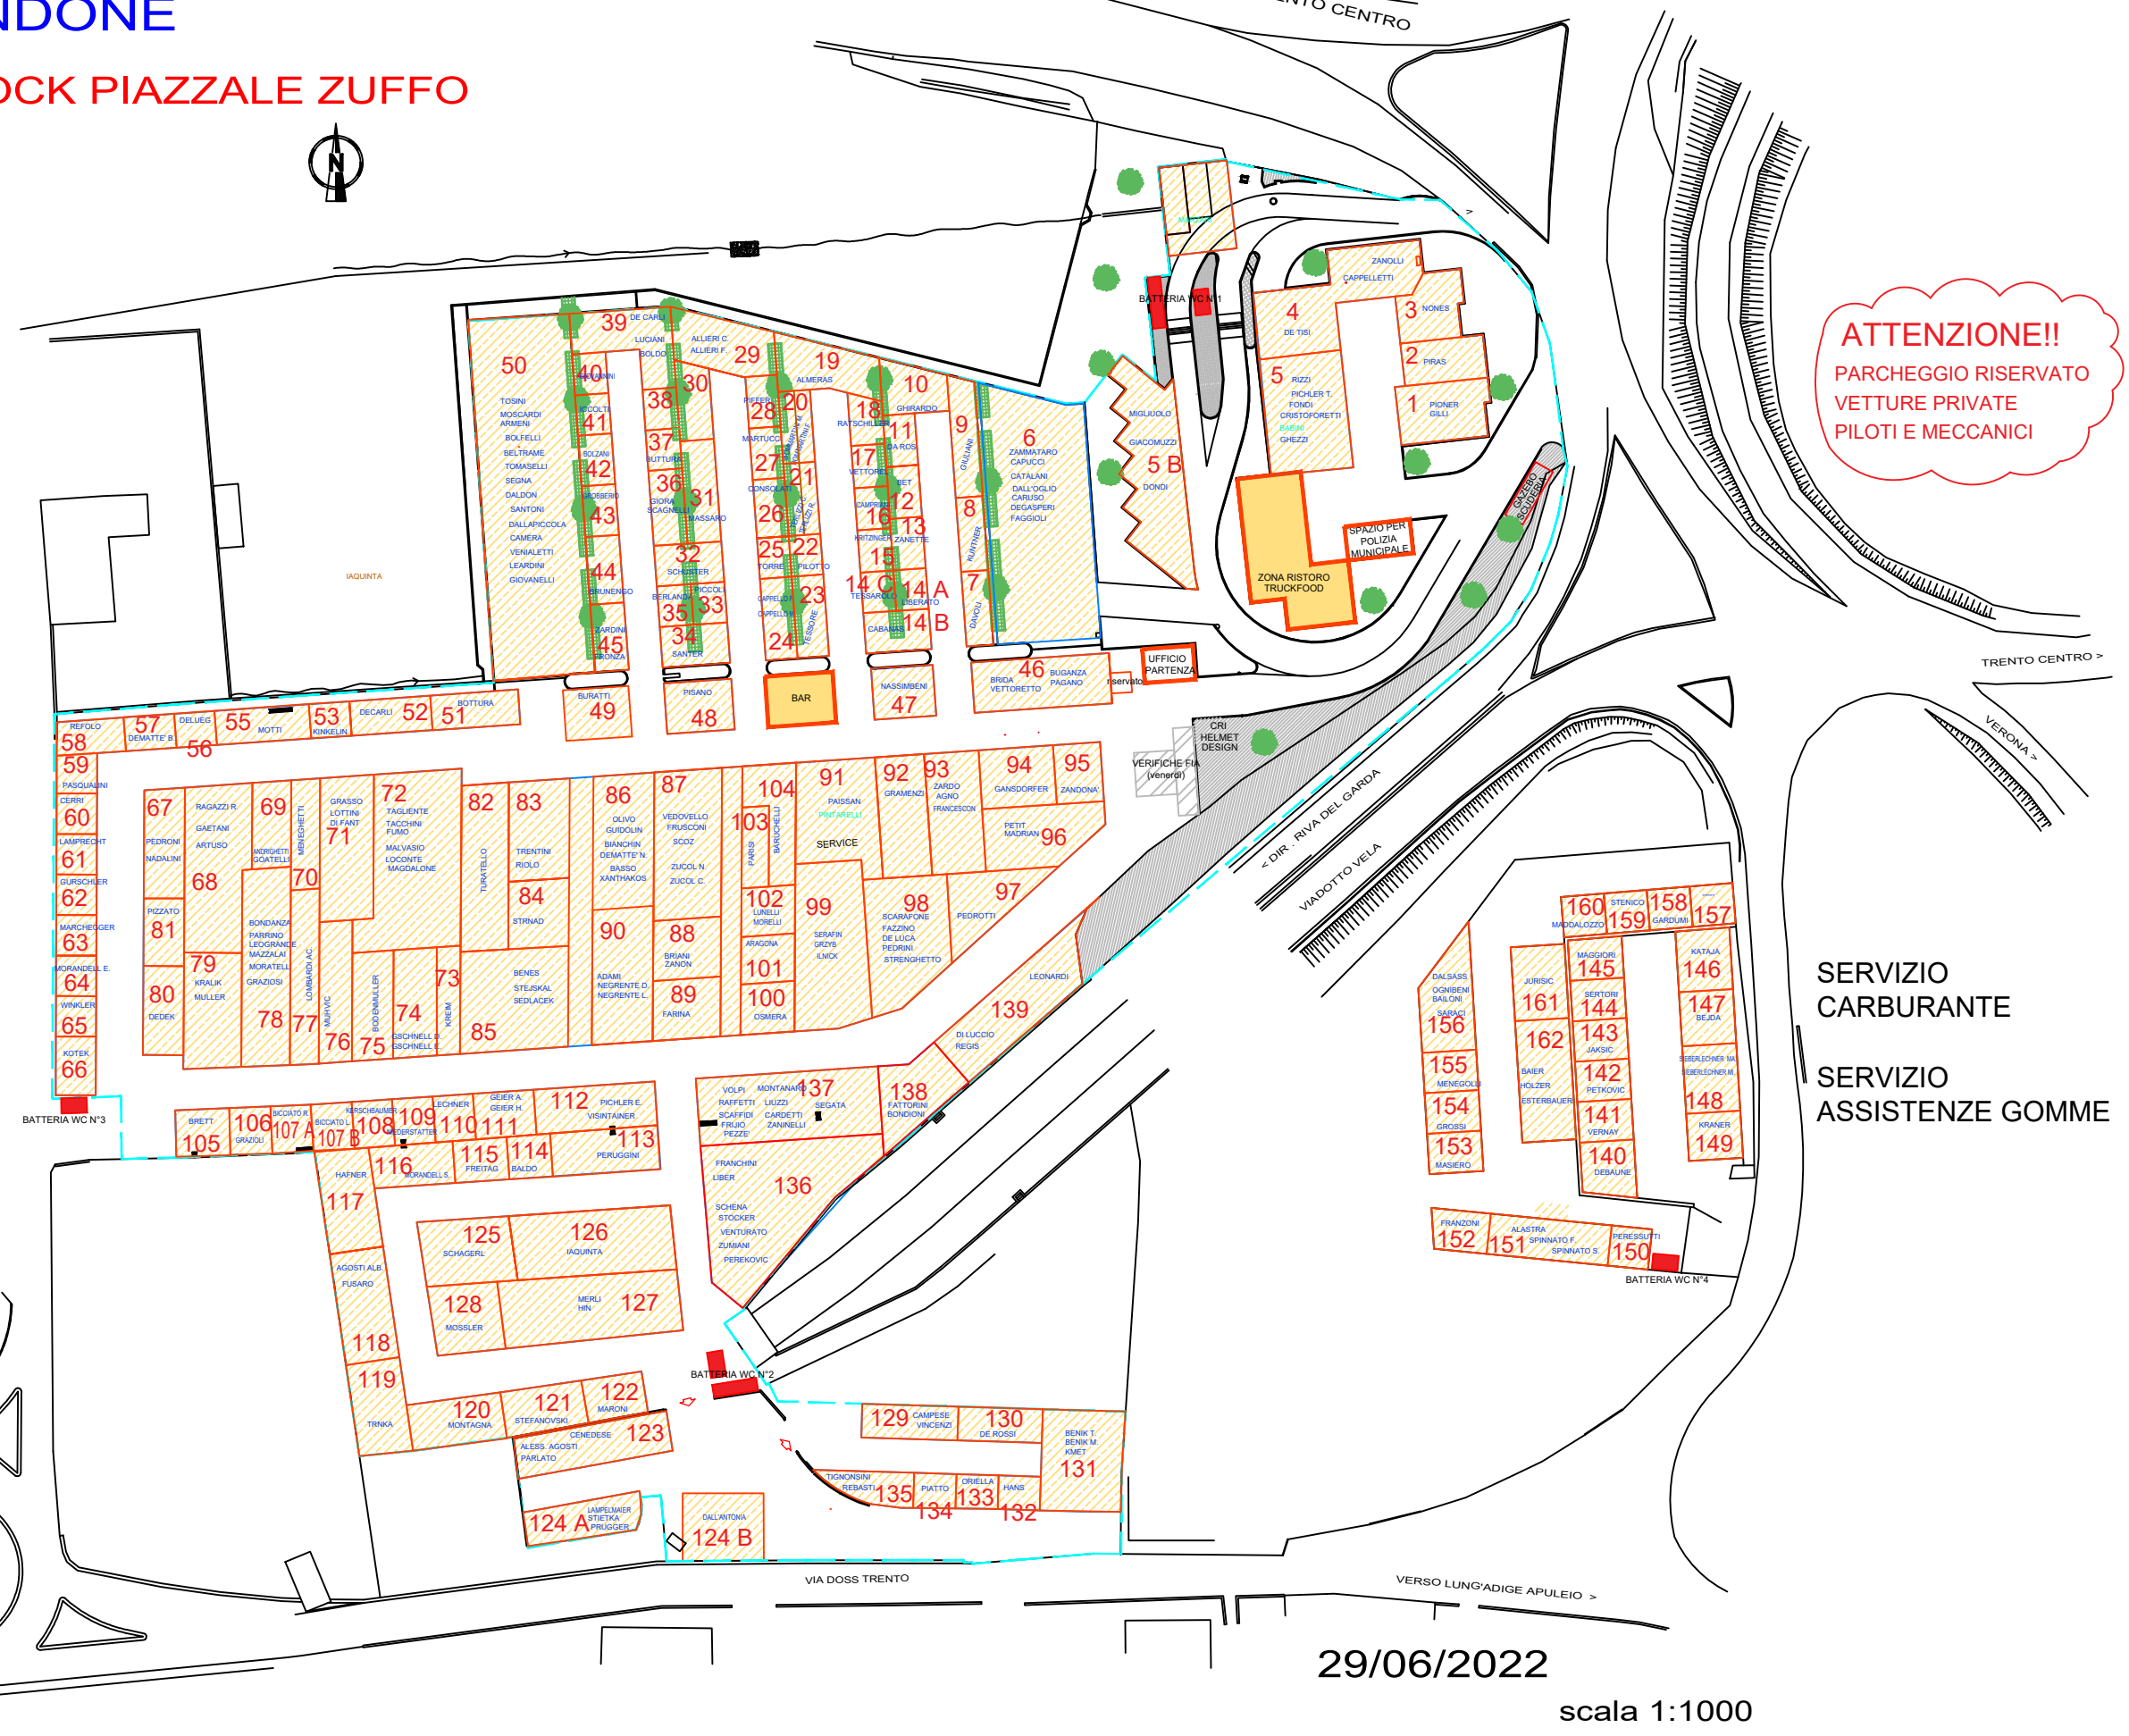

SERVIZIO
CARBURANTE

SERVIZIO
ASSISTENZE GOMME

29/06/2022

scala 1:1000